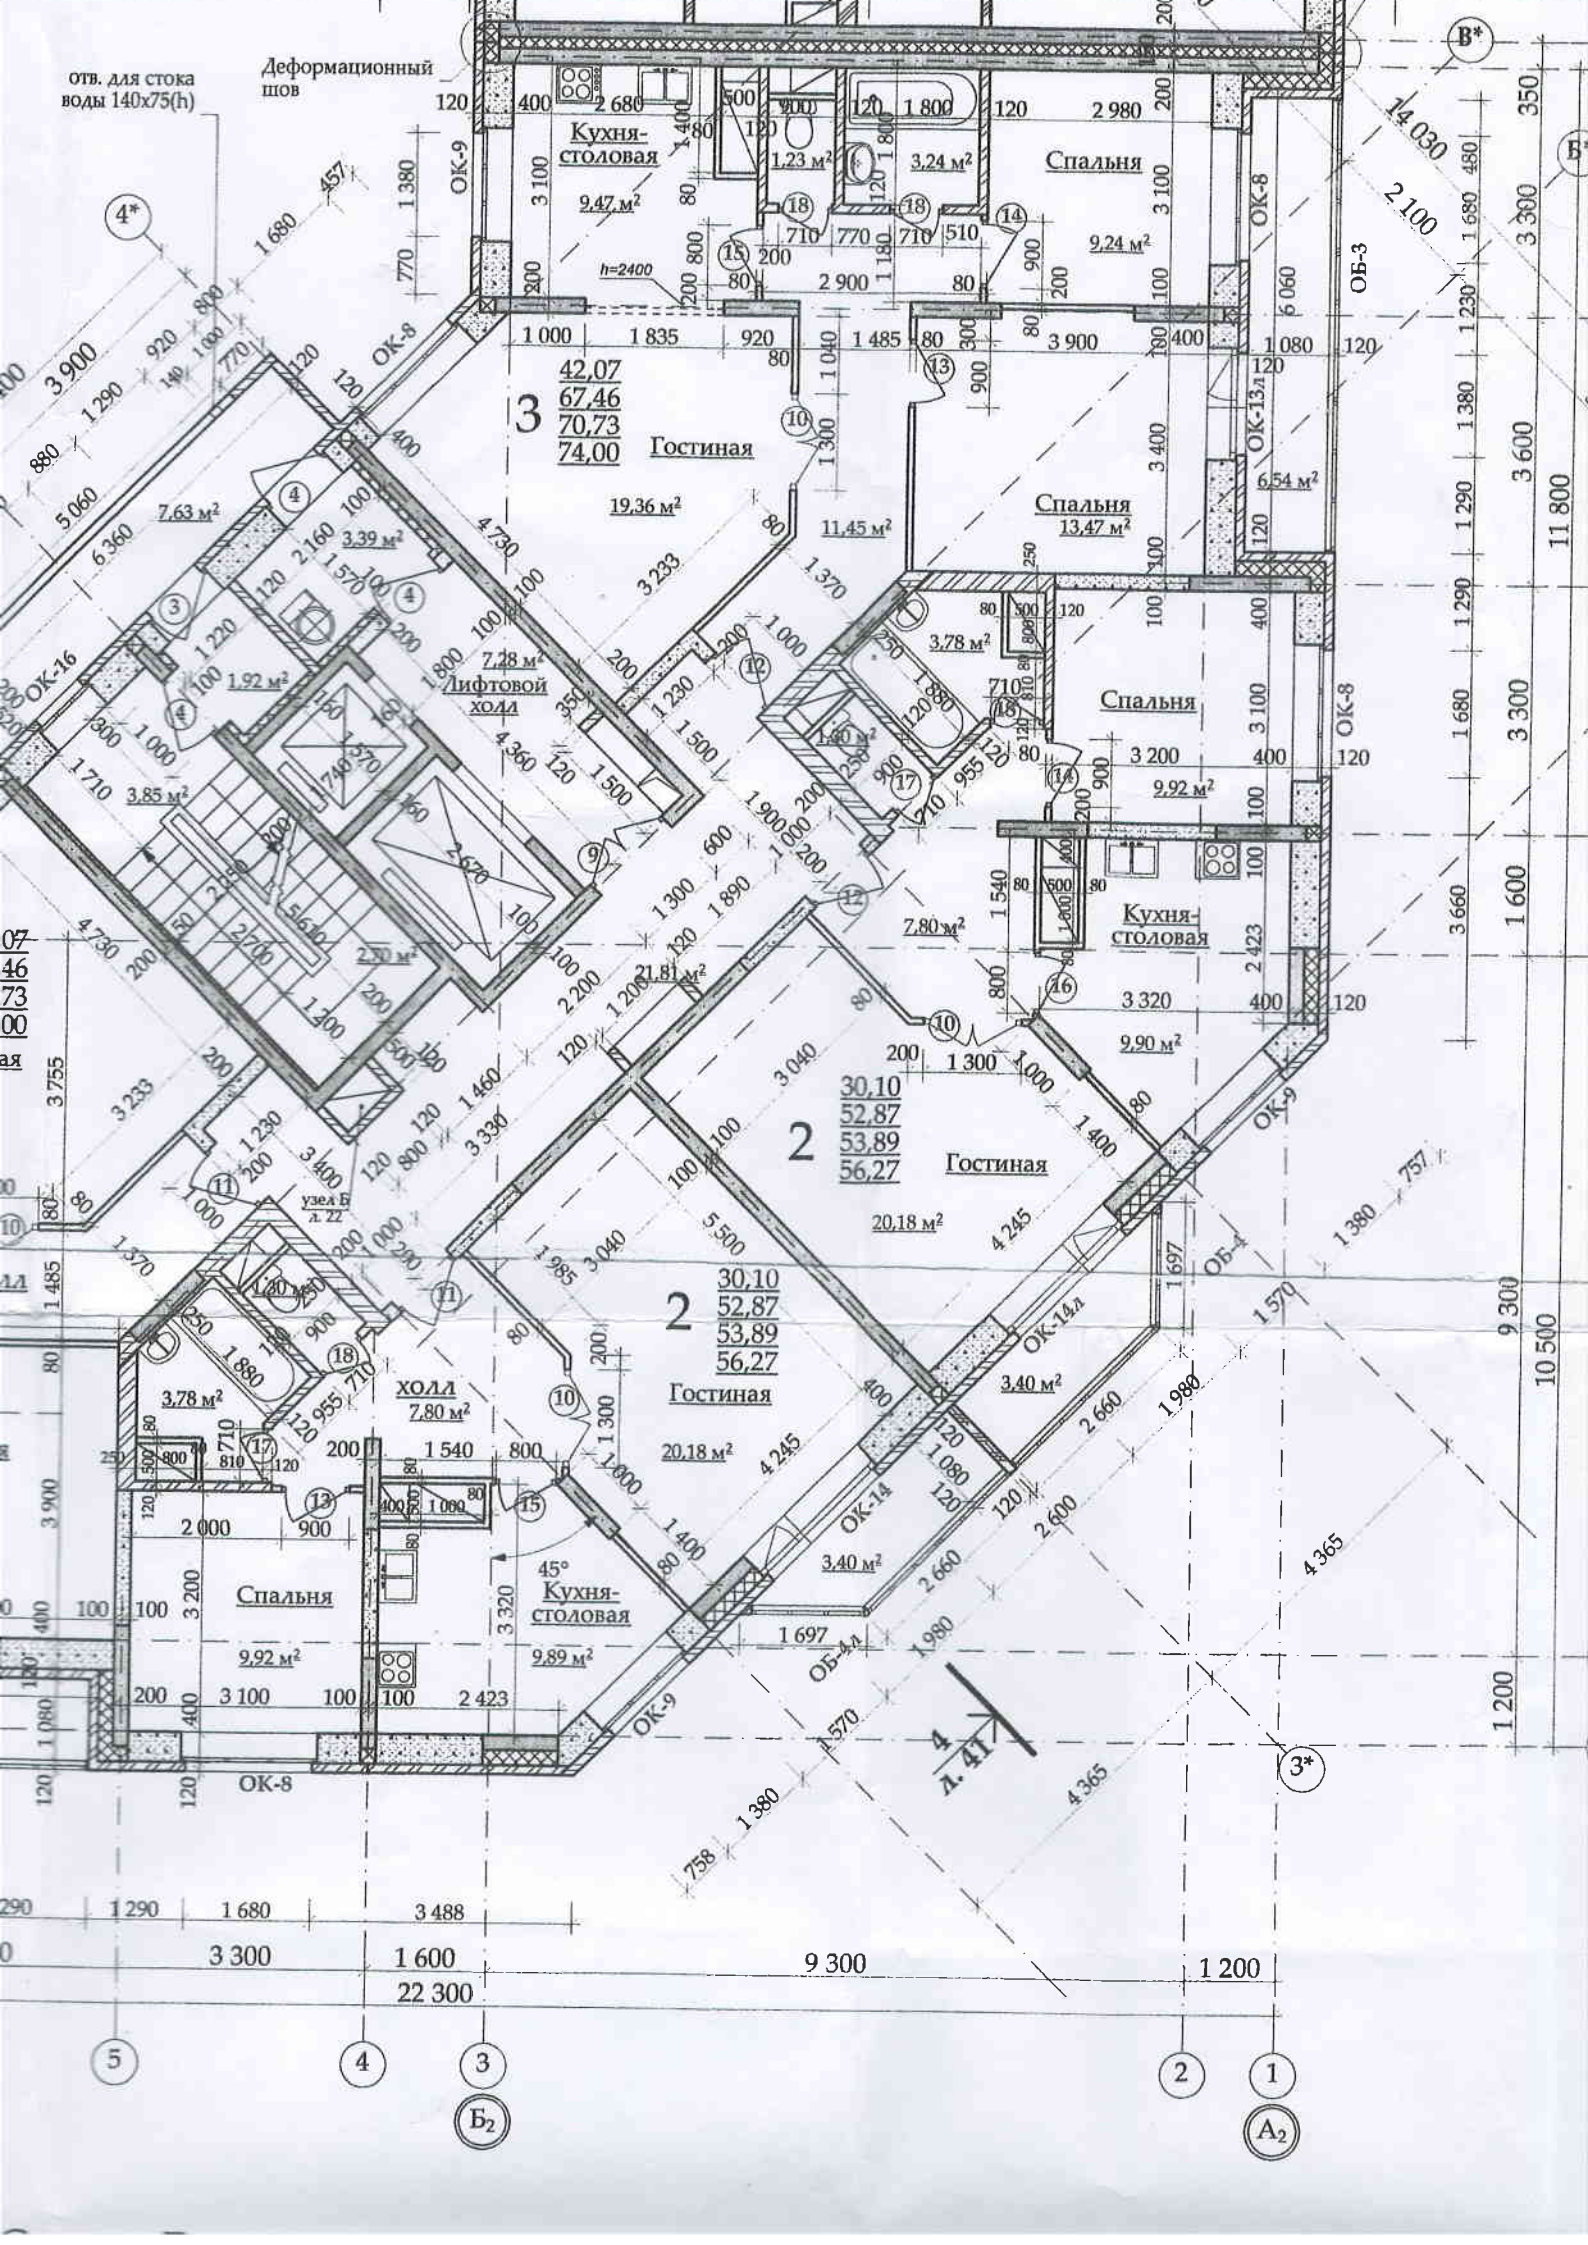
отв. для стока воды 140x75(h)
Деформационный шов
Кухня-столовая
9,47 м²
Спальня
9,24 м²
3
42,07
67,46
70,73
74,00
Гостиная
19,36 м²
Спальня
13,47 м²
Лифтовой холл
7,28 м²
Спальня
9,92 м²
Кухня-столовая
9,90 м²
2
30,10
52,87
53,89
56,27
Гостиная
20,18 м²
2
30,10
52,87
53,89
56,27
Гостиная
20,18 м²
холл
7,80 м²
Спальня
9,92 м²
Кухня-столовая
9,89 м²
ОК-8
ОК-9
ОК-16
ОК-13л
ОК-14
ОК-14л
ОБ-3
ОБ-4
ОБ-4л
узел Б л. 22
4 л. 41
22 300
9 300
1 200
3 300
1 600
3 488
1 680
1 290
5
4
3
2
1
Б₂
А₂
В*
Б*
4*
3*